


SEKTION A-A

1: 100

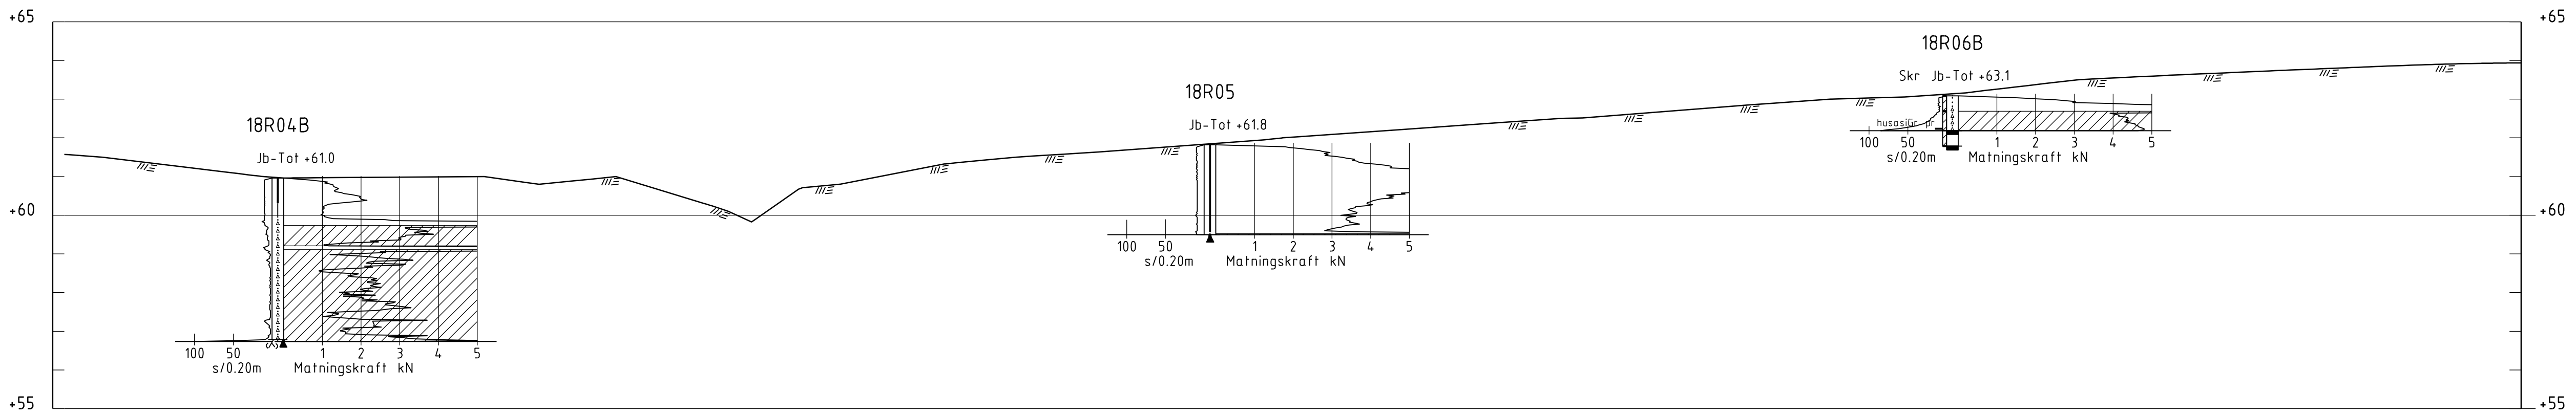

SEKTION B-B

1: 100

FÖRKLARINGAR

Höjdsystem: RH 2000
Koordinatsystem: Sweref 99 16 30

BETECKNINGAR

ALLM. ENLIGT SGF/BGS
BETECKNINGSSYSTEM
VERSION 2001:2
(www.sgf.net)

MARKYTA FRÅN TERRANGMODELL

PROJEKTERAD VAG

RITNINGEN AVSER ENDAST
GEOTEKNISK INFORMATION

ALL ANNAN INFORMATION
SKALL BETRAKTAS SOM
SCHEMATISKA

BET	ANT	ÄNDRINGEN AVSER	DATUM	SIGN
-----	-----	-----------------	-------	------

UNDERLAG FÖR DETALJPLAN

RÄVSJÖBÄCKEN DP 370
HEBY KOMMUN

Ramboll Sverige AB
Krukmakargatan 21
Box 17009
SE-104 62 Stockholm

RAMBOLL

Tfn: +46 (0)10 615 60 00

www.ramboll.se

UPPDRAG NR	RITAD/KONSTR AV	HANDLÄGGARE
1320036189	A HASSAN	A HASSAN

DATUM	ANSVARIG
2018-09-07	JESPAR

GEOTEKNISK UNDERSÖKNING

SEKTION A-A OCH B-B

SKALA	NUMMER	BET
H:1:100, L:1:100	G-10-2-01	