

Förslag
till ändring och utvidgning av byggnadsplanen för
Tärnsjö samhälle
i Nora kommun, Västmanlands län
Upprättad år 1966 av

Yngve Skerdén
distriktslantmätare

Skala 1:2000.

Tillhör byggnadsnämndens beslut
den 8.6.67 betygar:
Gunnar Andersson
ordförande

Antaget av Kommunalfullmäktige i
Nora kommun den 19.6.67 betygar:
Uno Wallerström
kommunalkamrer

Beteckningar:

Byggnadsplaner

- linje belägen 3 meter utanför byggnadsplanområdet gränser
- områdesgränser
- bestämmelsegränser
- föreslagen tomtgränser, fastställes ej
- områdes- eller bestämmelsegränser som utgår
- gränser för parkområde, fastställes ej
- allmän plats, vägmärke
- allmän plats, park eller plantering
- område för bostadsområdesmål, fristående hus
- område som inte får byggas
- föreslagen husplacering, fastställes ej
- föreslagen vägbredd
- ledningsområde som ej får överbyggas
- värnansatill, vindstreckning

Grundkartan

- fastighetsgränser
- bostadsgränser, utrus
- staket
- befäst väg
- äldre
- närvaror
- polygonpunkt, gränspunkt
- höjd d befäst väg

Grundkartan upprättad 1945-46 av Bertil Rydbeck
och kompletterad 1966 av Yngve Skerdén

29.10.1968 har länsstyrelsen dels fastställt å
denna karta angiven ändring och utvidgning
av byggnadsplan dels förordnat att förbud
mot nybyggnad skall gälla inom det fastställda
området med undantag av ett på kartan med röd
begränsningslinje angivet område. Länsstyrelsens
beslut har numera vunnit laga kraft.
Västerås 8.1.1969.

på tjänstens vägnar
[Signature]
Ejst Orner

ÄNDRING PLANBESTÄMMELSER

Gränser
— — — — — Plangränser för ändring

Tillägg av planbestämmelser
a Kommunalt huvudmannaskap


Genomförandetid
Genomförandetiden är 5 år från den dag planändringen vinner laga kraft.

Till plan för:	Fastighetsföretag	Bullerutredning
Planprogram	Översikt	Geoteknisk utredning
Planbeskrivning	Samarbetsdokument	Miljöteknisk utredning
Planområde	Översikt	Dagvattenutredning

Ändring av detaljplan för

Tärnsjö samhälle, Kapellvägen i Tärnsjö

Heby kommun	Uppsala län	Resultatdatum	Instans
SAMRÅDSHANDLING		Godkänd	
		Anslagande	
Upprättad: 2024-08-27	Reviderad: 2024-11-20	Laga kraft	
Hanna Löfstrand Planarkitekt	Matilda Johansson Planchef	DPa 403	

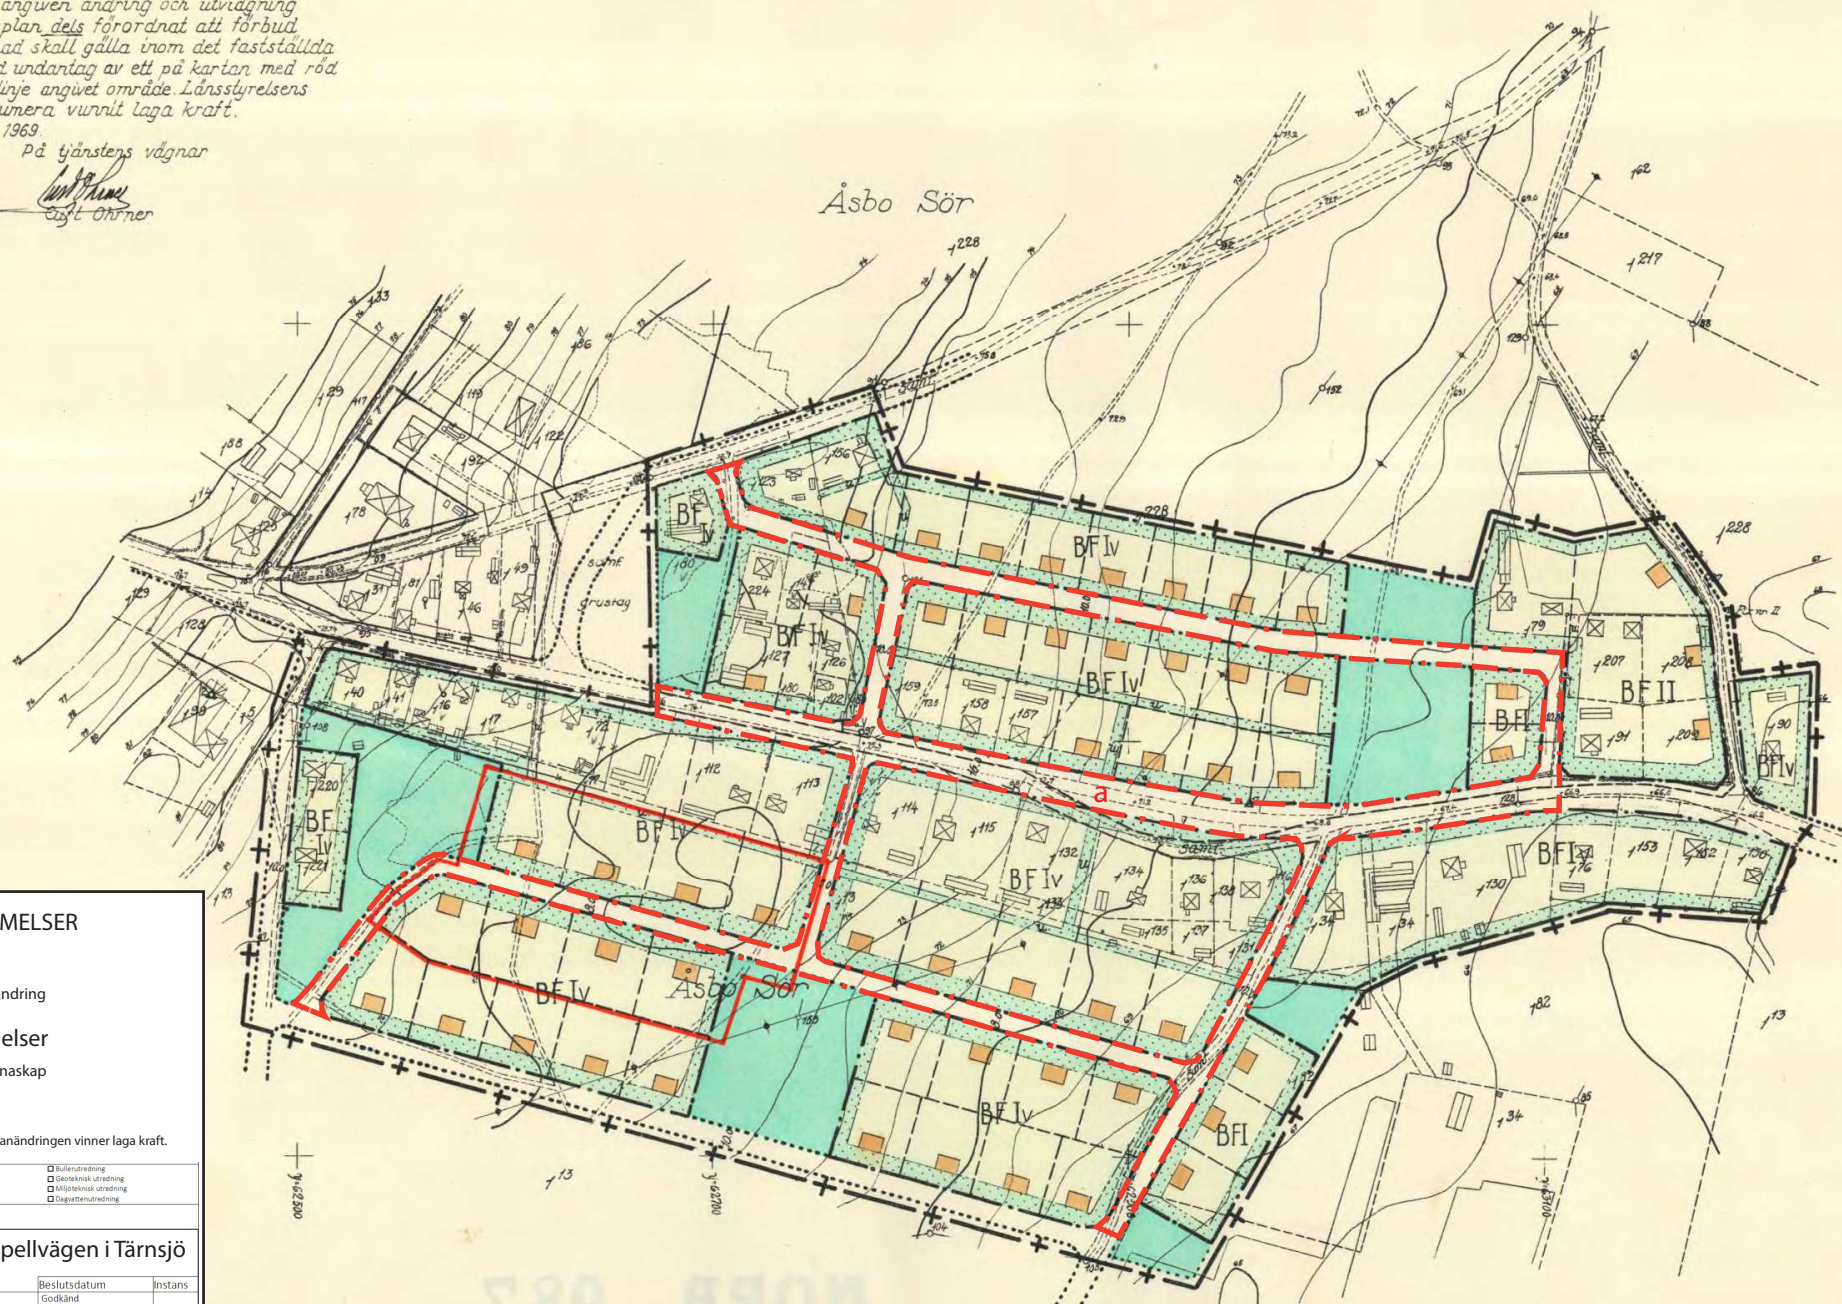

Kopiera tillbehör med rättigheter betyg
Stockholm den 19.11.1969
SVENSKA REPRODUKTIONS AB
G. Lundberg

19-NOA-987

Svenska Reproduktions AB, Stockholm 1969

Lund 67
helt