


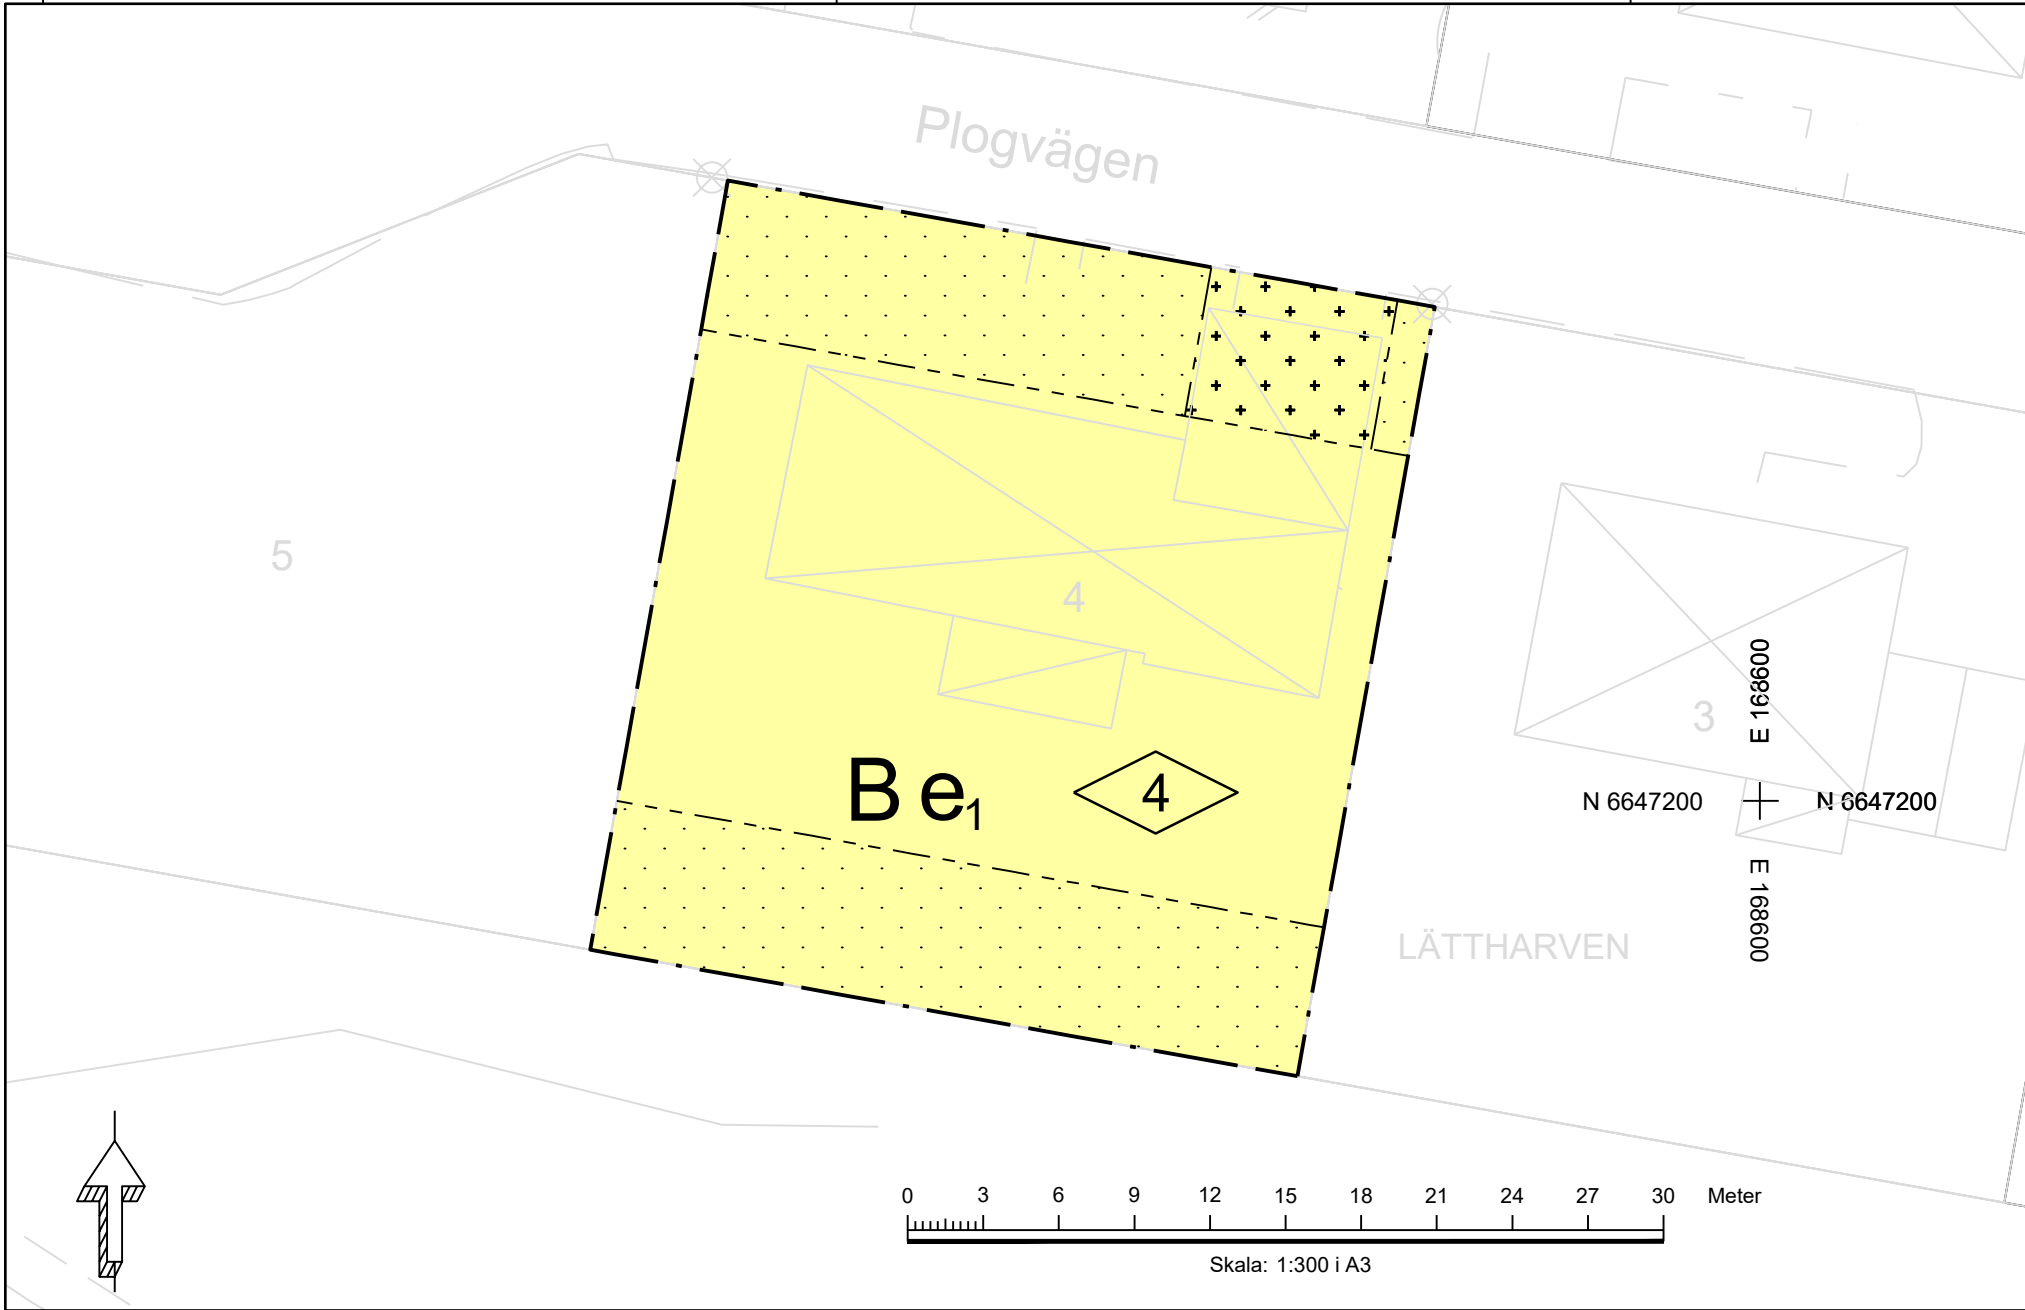

PLANBESTÄMMELSER

Följande gäller inom områden med nedanstående beteckningar. Endast angiven användning och utformning är tillåten. Där beteckning saknas gäller bestämmelsen inom hela planområdet.

GRÄNSBETECKNINGAR

- Planområdesgräns
- Egenskapsgräns

ANVÄNDNING AV MARK OCH VATTEN

Kvartersmark, 4 kap. 5 § 1 st 3 p.

- B Bostäder

EGENSKAPSBESTÄMMELSER FÖR KVARTERSMARK

Bebyggandets omfattning, 4 kap. 11 § 1 st 1 p.

- e₁ Största byggnadsarea för fastigheten är 265 kvadratmeter
- Marken får inte förses med byggnad
- Marken får endast förses med carport eller tak över bilplats. Väggar, plank eller annat siktskymmande får inte användas
- 4 Högsta byggnadshöjd är 4 meter

ADMINISTRATIVA BESTÄMMELSER

Genomförandetid, 4 kap. 21 §

Genomförandetiden är 5 år från det datum som detaljplanen vinner laga kraft

UPPHÄVDA BESTÄMMELSER

- I, II Antal våningar

TECKENFÖRKLARING

- Fastighetsgräns
- Bostadshus
- Uthus
- Väg
- LÄTTHARVEN 4
- Plogvägen
- Fastighetsbeteckning
- Gatunamn
- Beslysningsstolpe

Bakgrundskarta upprättad på utdrag ur Heby kommuns primärkarta 2020-05-11 samt lägeskontroll carport utförd 2020-05-05
Koordinatsystem: SWEREF 99 16 30 i plan, RH 2000 i höjd

- | | | |
|---|---|--|
| Till planen hör: | ☒ Planbeskrivning | ☒ Granskningsutlåtande |
| ☐ Planprogram | ☐ Miljökonsekvensbeskrivning | ☐ Gestaltungsprogram |
| ☐ Samrådsredogörelse program | ☒ Fastighetsförteckning | ☐ Kvalitetsprogram |
| ☐ | ☒ Samrådsredogörelse | ☐ Illustration |

Detaljplaneändring för Lättharven 4

HEBY KOMMUN

Lättharven 4

Heby kommun	Uppsala län	Beslutsdatum	Instans
Antagandehandling		Godkännande	
		Antagande	
		2020-08-25	KS §150
Upprättad 2019-12-11	Reviderad 2020-06-11	Laga kraft	
		2020-09-17	
Erik Mörtzell	Planarkitekt	DPä 379/92	