


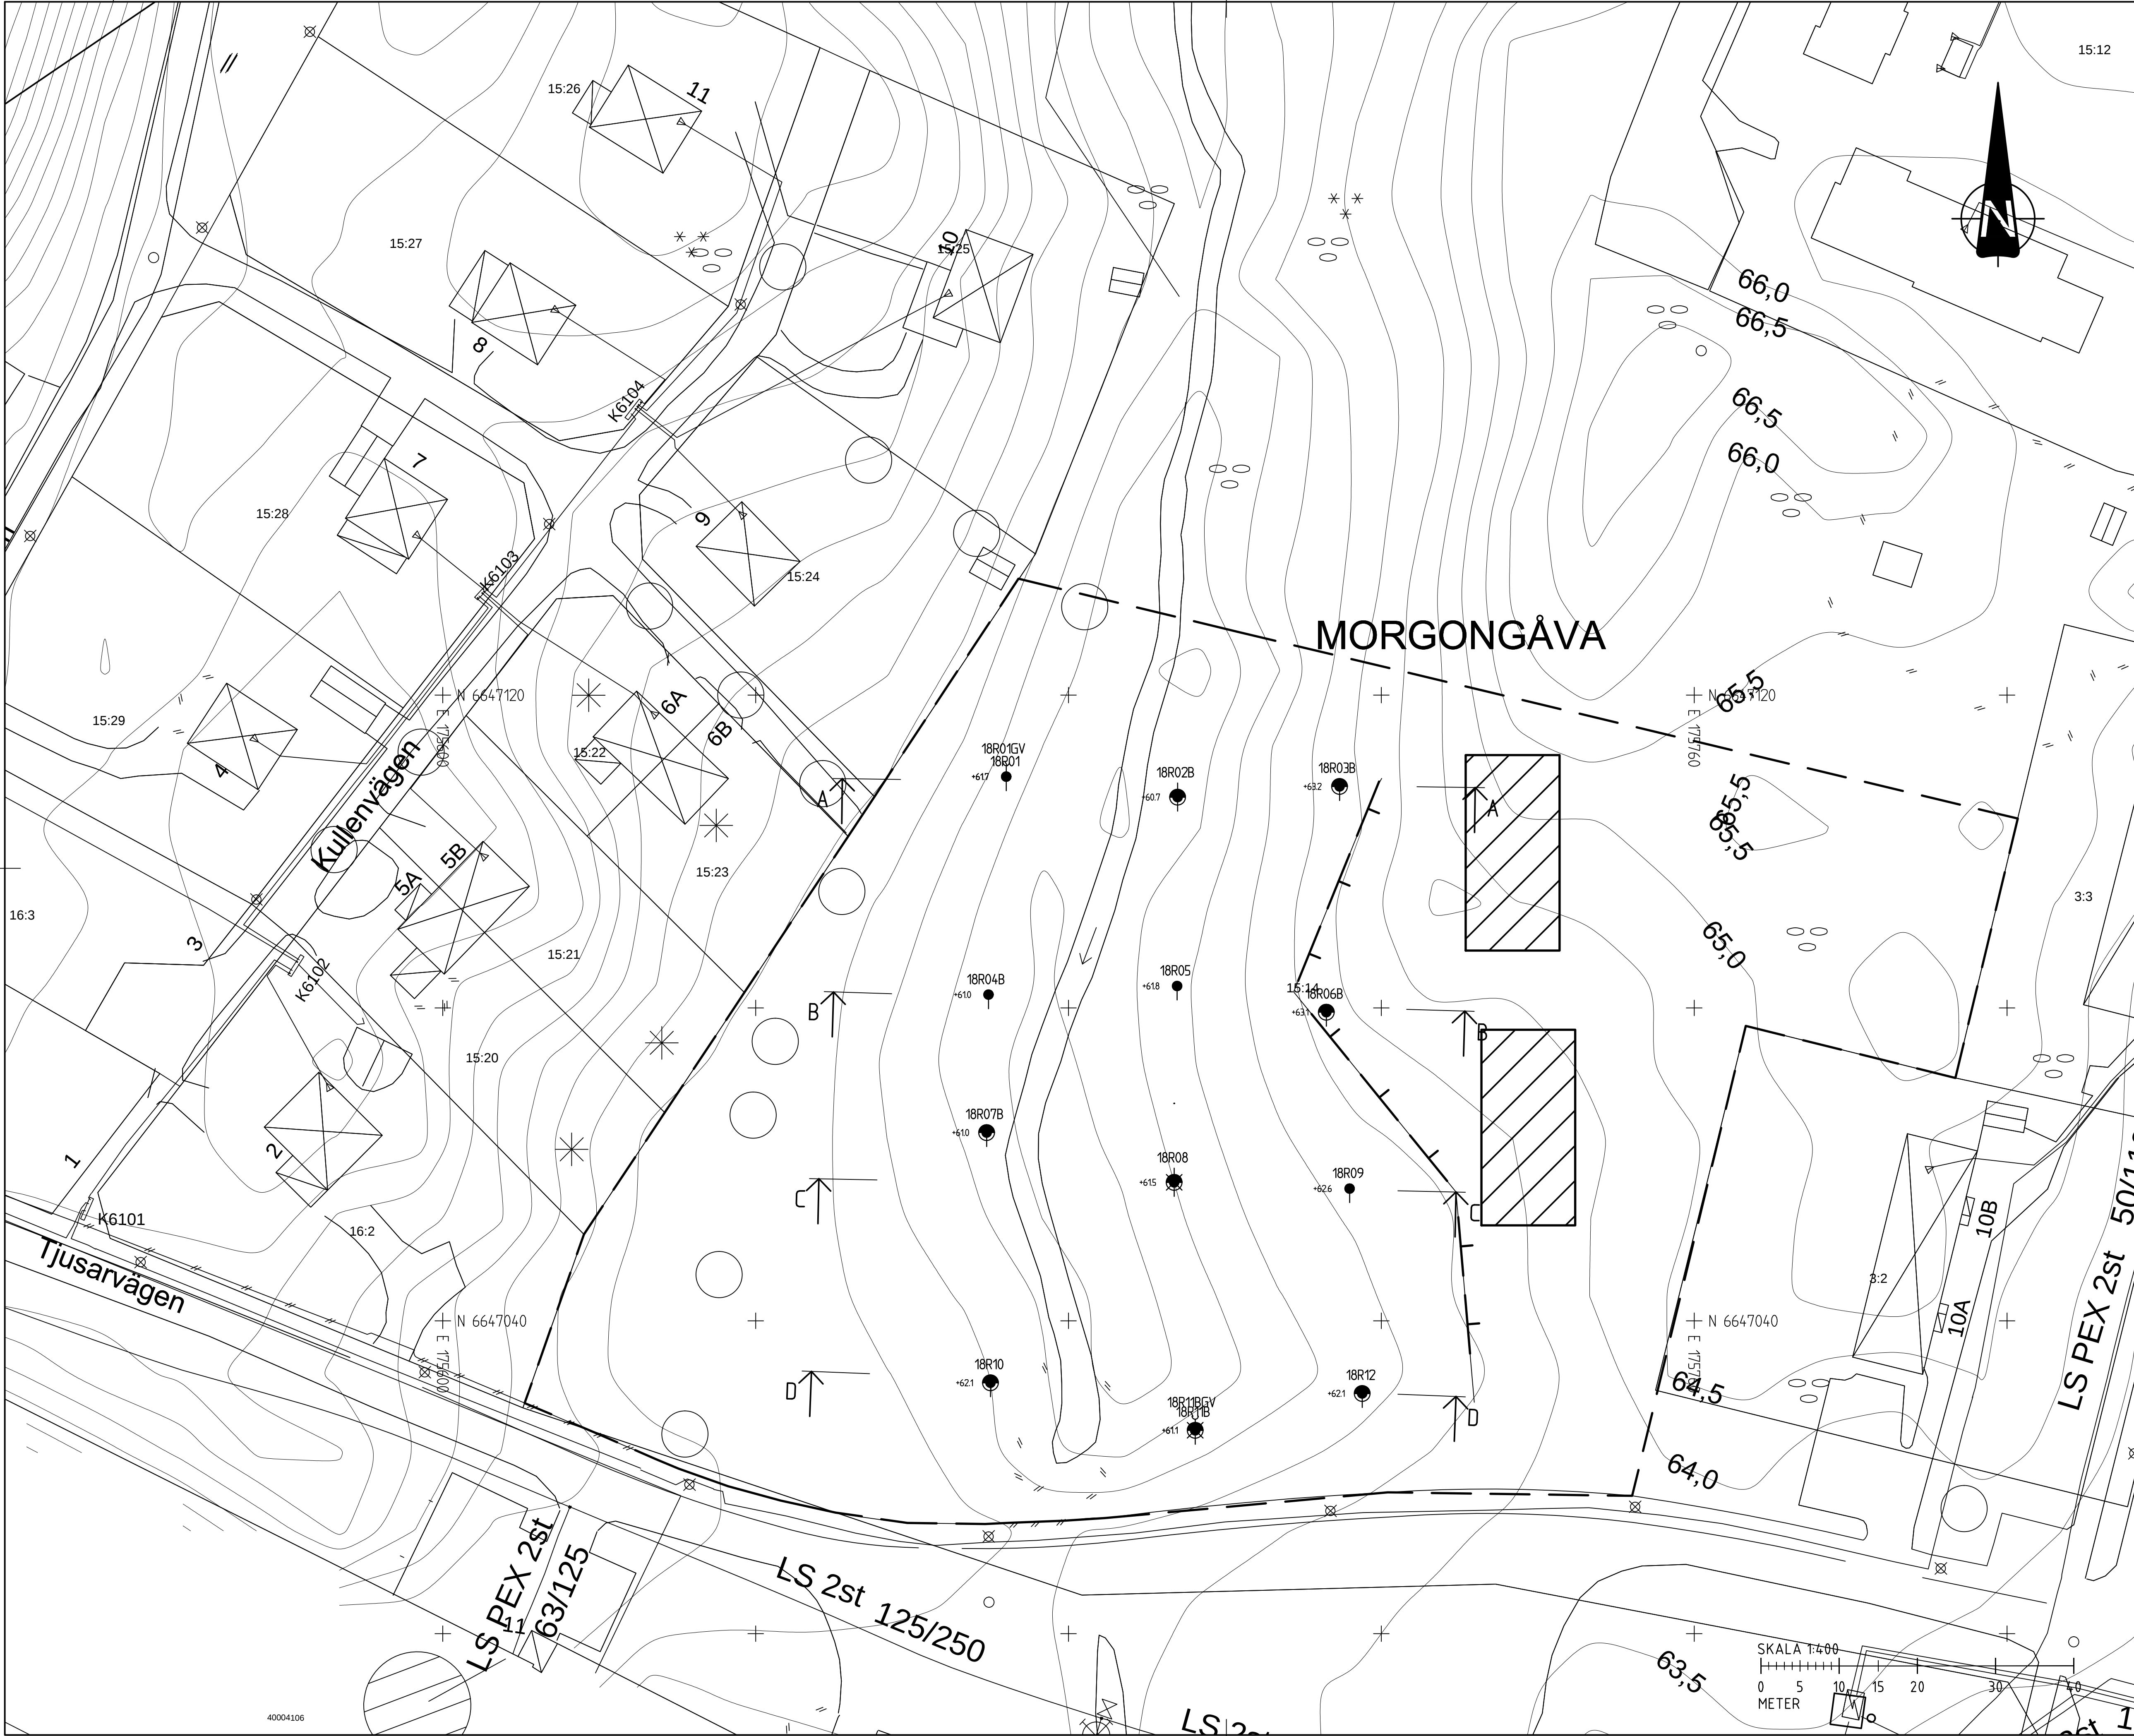

FÖRKLARINGAR

Höjdsystem: RH 2000
Koordinatsystem: Sweref 99 16 30
UNDERLAG: DIGITAL GRUNDKARTA

BETECKNINGAR

- ALLM. ENLIGT SGF/BGS BETECKNINGSSYSTEM
VERSION 2001:2 (www.sgf.net)
- SONDERINGSPUNKT
 - PROVTAGNINGSPUNKT
 - GRUNDVATTENRÖR

RITNINGEN AVSER ENDAST
GEOTEKNISK INFORMATION
ALL ANNAN INFORMATION
SKALL BETRAKTAS SOM
SCHEMATISKA

PLANGRÄNS

TOLKAD FASTMARKSGRÄNS

PLANERADE HUS

BET	ANT	ÄNDRINGEN AVSER	DATUM	SIGN
-----	-----	-----------------	-------	------

UNDERLAG FÖR DETALJPLAN

RÄVSJÖBÄCKEN DP 370
HEBY KOMMUN

Ramboll Sverige AB
Krukmakargatan 21
Box 17009
SE-104 62 Stockholm

Tfn: +46 (0)10 615 60 00

www.ramboll.se

UPPRORAG NR 1320036189 RITAD/KONSTR AV A.HASSAN HANDLÖSARE A.HASSAN

DATUM 2018-09-07 ANSVARIG J.ESPAR

GEOTEKNISK UNDERSÖKNING

PLANRITNING

SKALA 1:400 NUMMER G-10-1-01 BET