


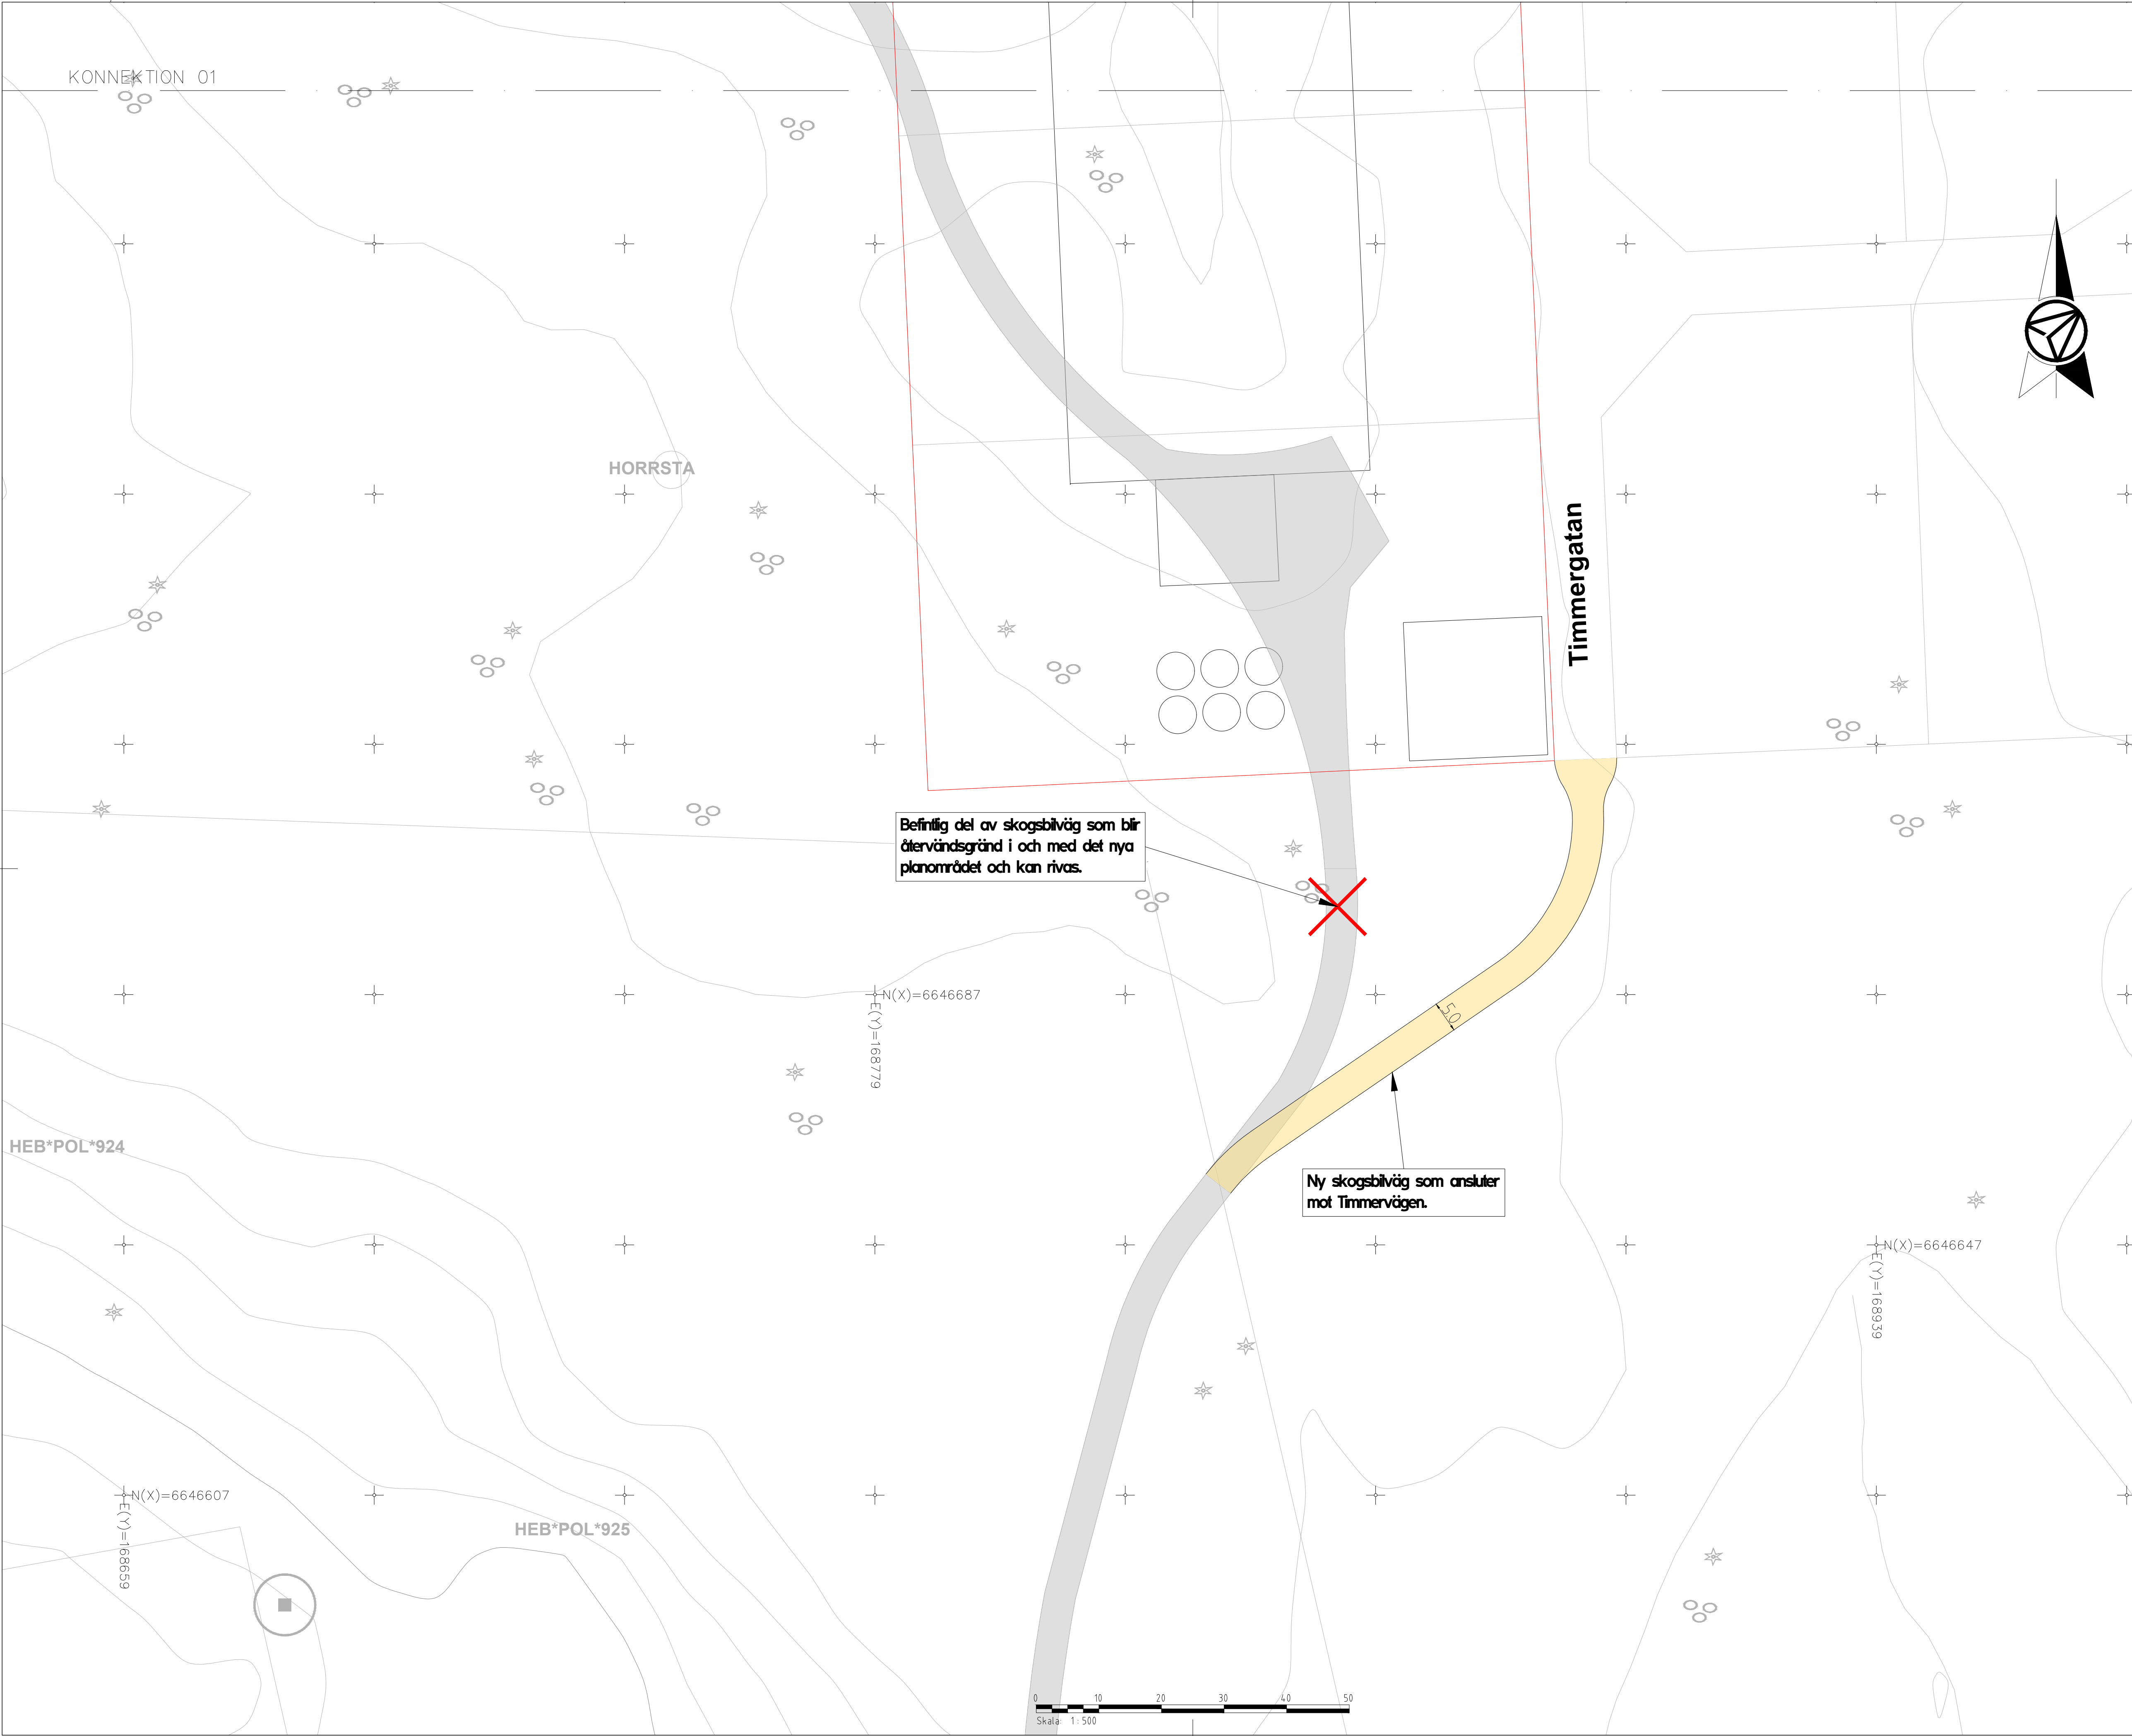

KONNEKTION 01

HORRSTA

Timmergatan



Befintlig del av skogsbilväg som blir återvändsgränd i och med det nya planområdet och kan rivas.

Ny skogsbilväg som ansluter mot Timmervägen.



TECKENFÖRKLARING

- PLANOMRÅDESGRÄNS
- NY SKOGSBILVÄG
- NY ANSLUTNING
- NY VÄGKANT
- NY VÄGMARKEING
- NYTT VÄGMÄRKE
- NY RÖRSTOLPE
- BEFINTLIG SKOGSBILVÄG
- BEFINTLIGT VÄGMÄRKE
- BEFINTLIG RÖRSTOLPE
- BEFINTLIG VÄGMARKERING
- RIVS

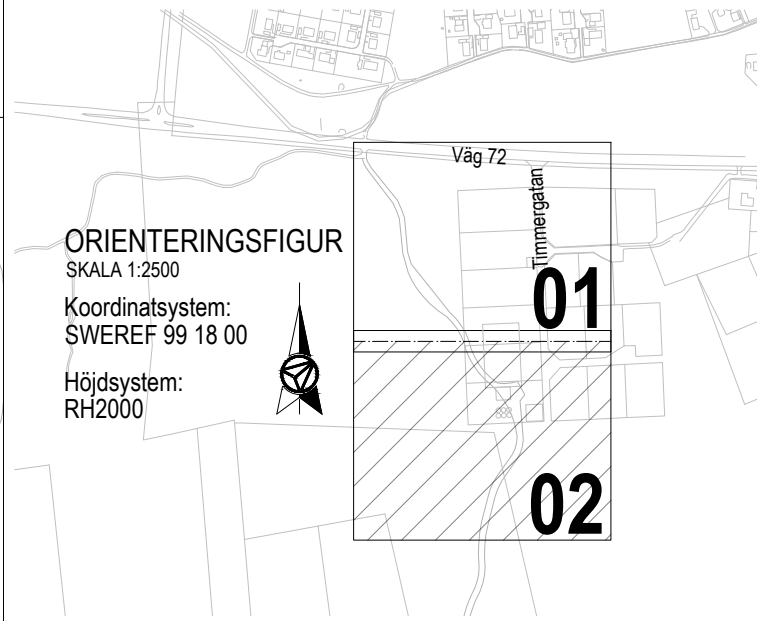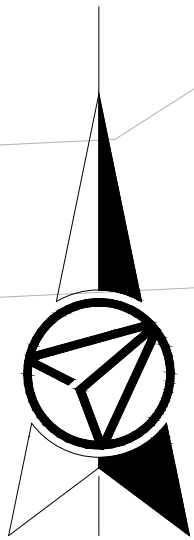

BET	ANT	ÄNDRINGEN ÄVSR	SIGN	DATUM
HEBY KOMMUN TINGSGATAN 11 744 88 HEBY				
AFRY ÅF-Infrastructure AB Grafiska vägen 2 401 51 Göteborg +46 10 505 00 00 afry.com		 AFRY		
UPPDRAG NR	RITAD / KONSTRUERAD AV	GRANSKAD AV		
D0207625	C. KRISTOFFERSSON	E. JOHANSSON		
DATUM	ANSVARIG			
2025-04-04	C. KRISTOFFERSSON			
TRAFIKUTREDNING HORSTA 4:79 MFL				
NY SKOGSBILVÄG				
PLANRITNING				
SKALA	RITNINGSNUMMER			REV.
1:500 (A1)	02			
1:1000 (A3)				