



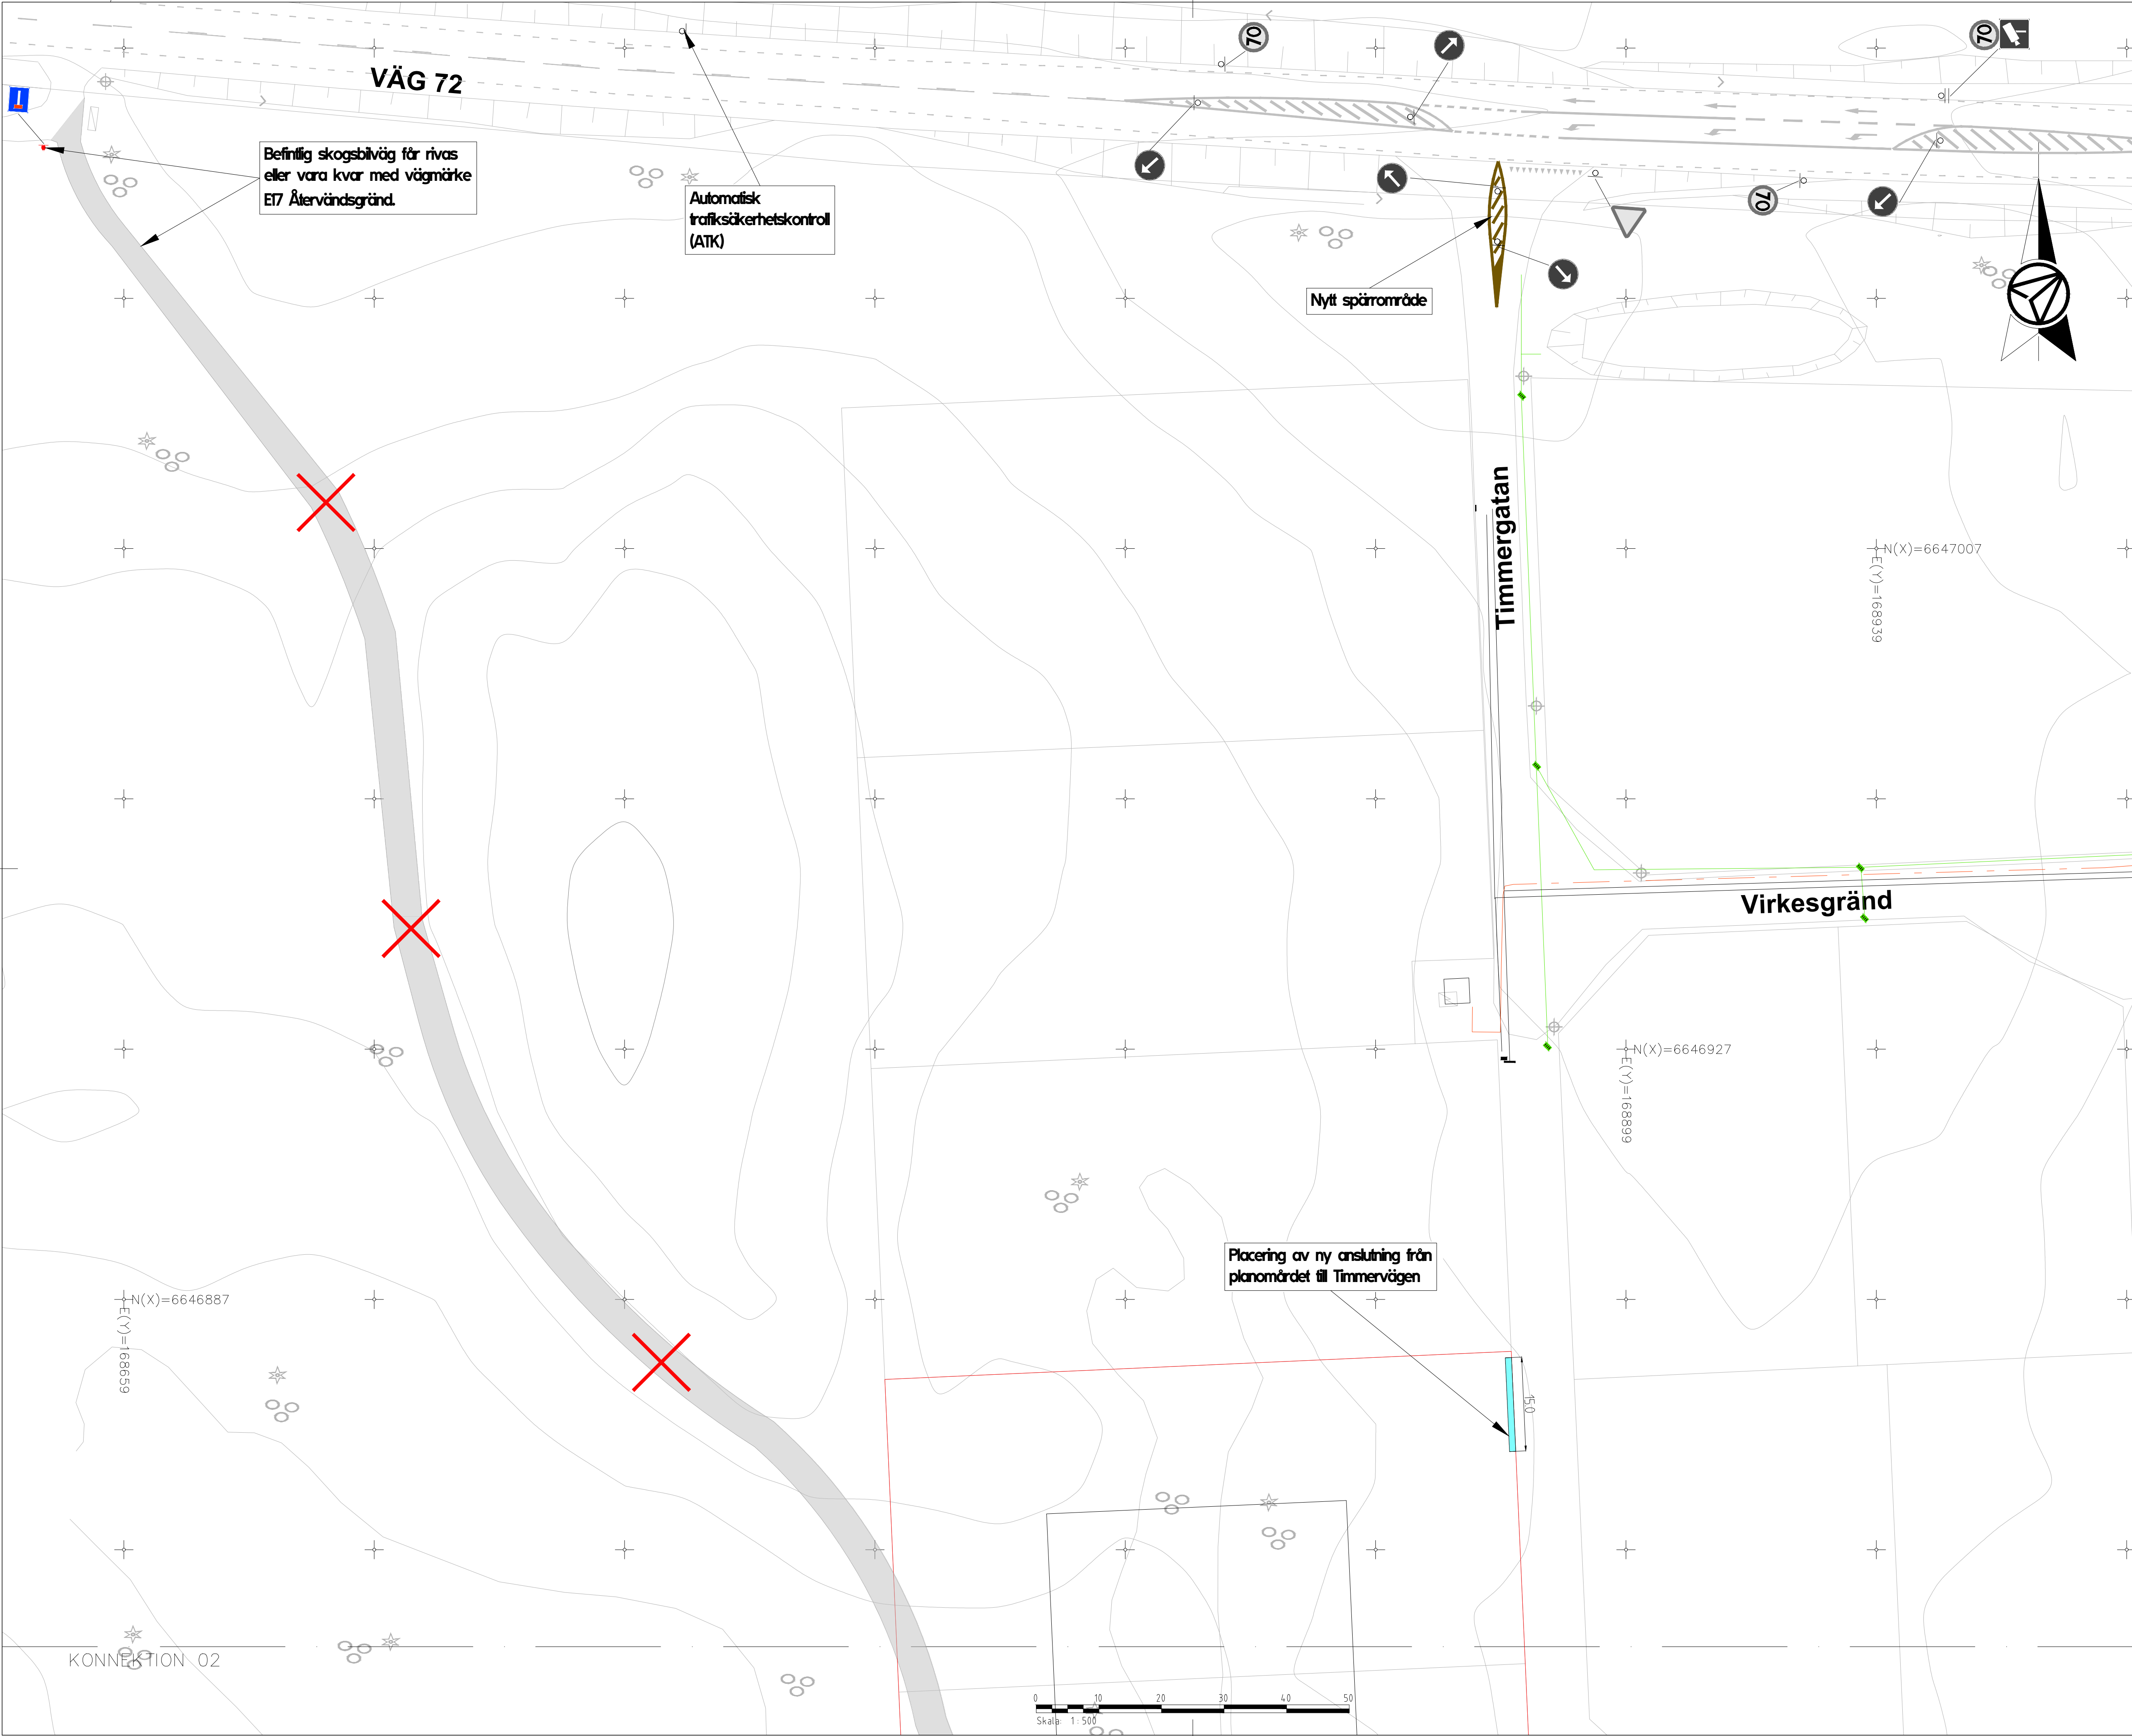

TECKENFÖRKLARING

- PLANOMRÅDESGRÄNS
- NY SKOGSBILVÄG
- NY ANSLUTNING
- NY VÄGKANT
- NY VÄGMARKEING
- NYTT VÄGMÄRKE
- NY RÖRSTOLPE
- BEFINTLIG SKOGSBILVÄG
- BEFINTLIGT VÄGMÄRKE
- BEFINTLIG RÖRSTOLPE
- BEFINTLIG VÄGMARKERING
- RIVS

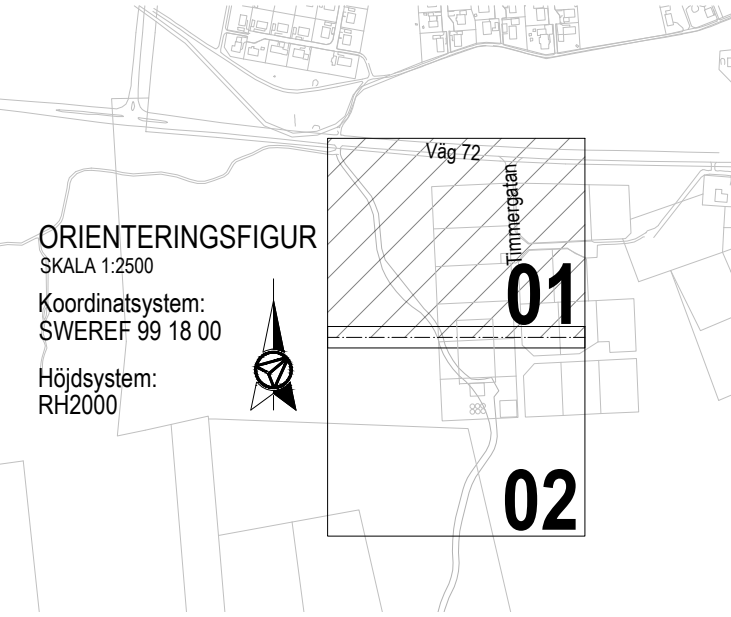

BET	ANT	ÄNDRINGEN ÄVSR	SIGN	DATUM					
HEBY KOMMUN TINGSGATAN 11 744 88 HEBY									
 HEBY KOMMUN									
AFRY AFRY Infrastructure AB Grafiska vägen 2 401 51 Göteborg +46 10 505 00 00 afry.com									
 AFRY									
UPPRAG NR D0207625	RITAD / KONSTRUERAD AV C. KRISTOFFERSSON	GRANSKAD AV E. JOHANSSON							
DATUM 2025-04-04	ANSVARIG C. KRISTOFFERSSON								
TRAFIKUTREDNING HÖRSTA 4:79 MFL ANSLUTNING MOT VÄG 72									
PLANRITNING									
SKALA 1:500 (A1) 1:1000 (A3)	RITNINGSSÄMMER 01	I REV.							