


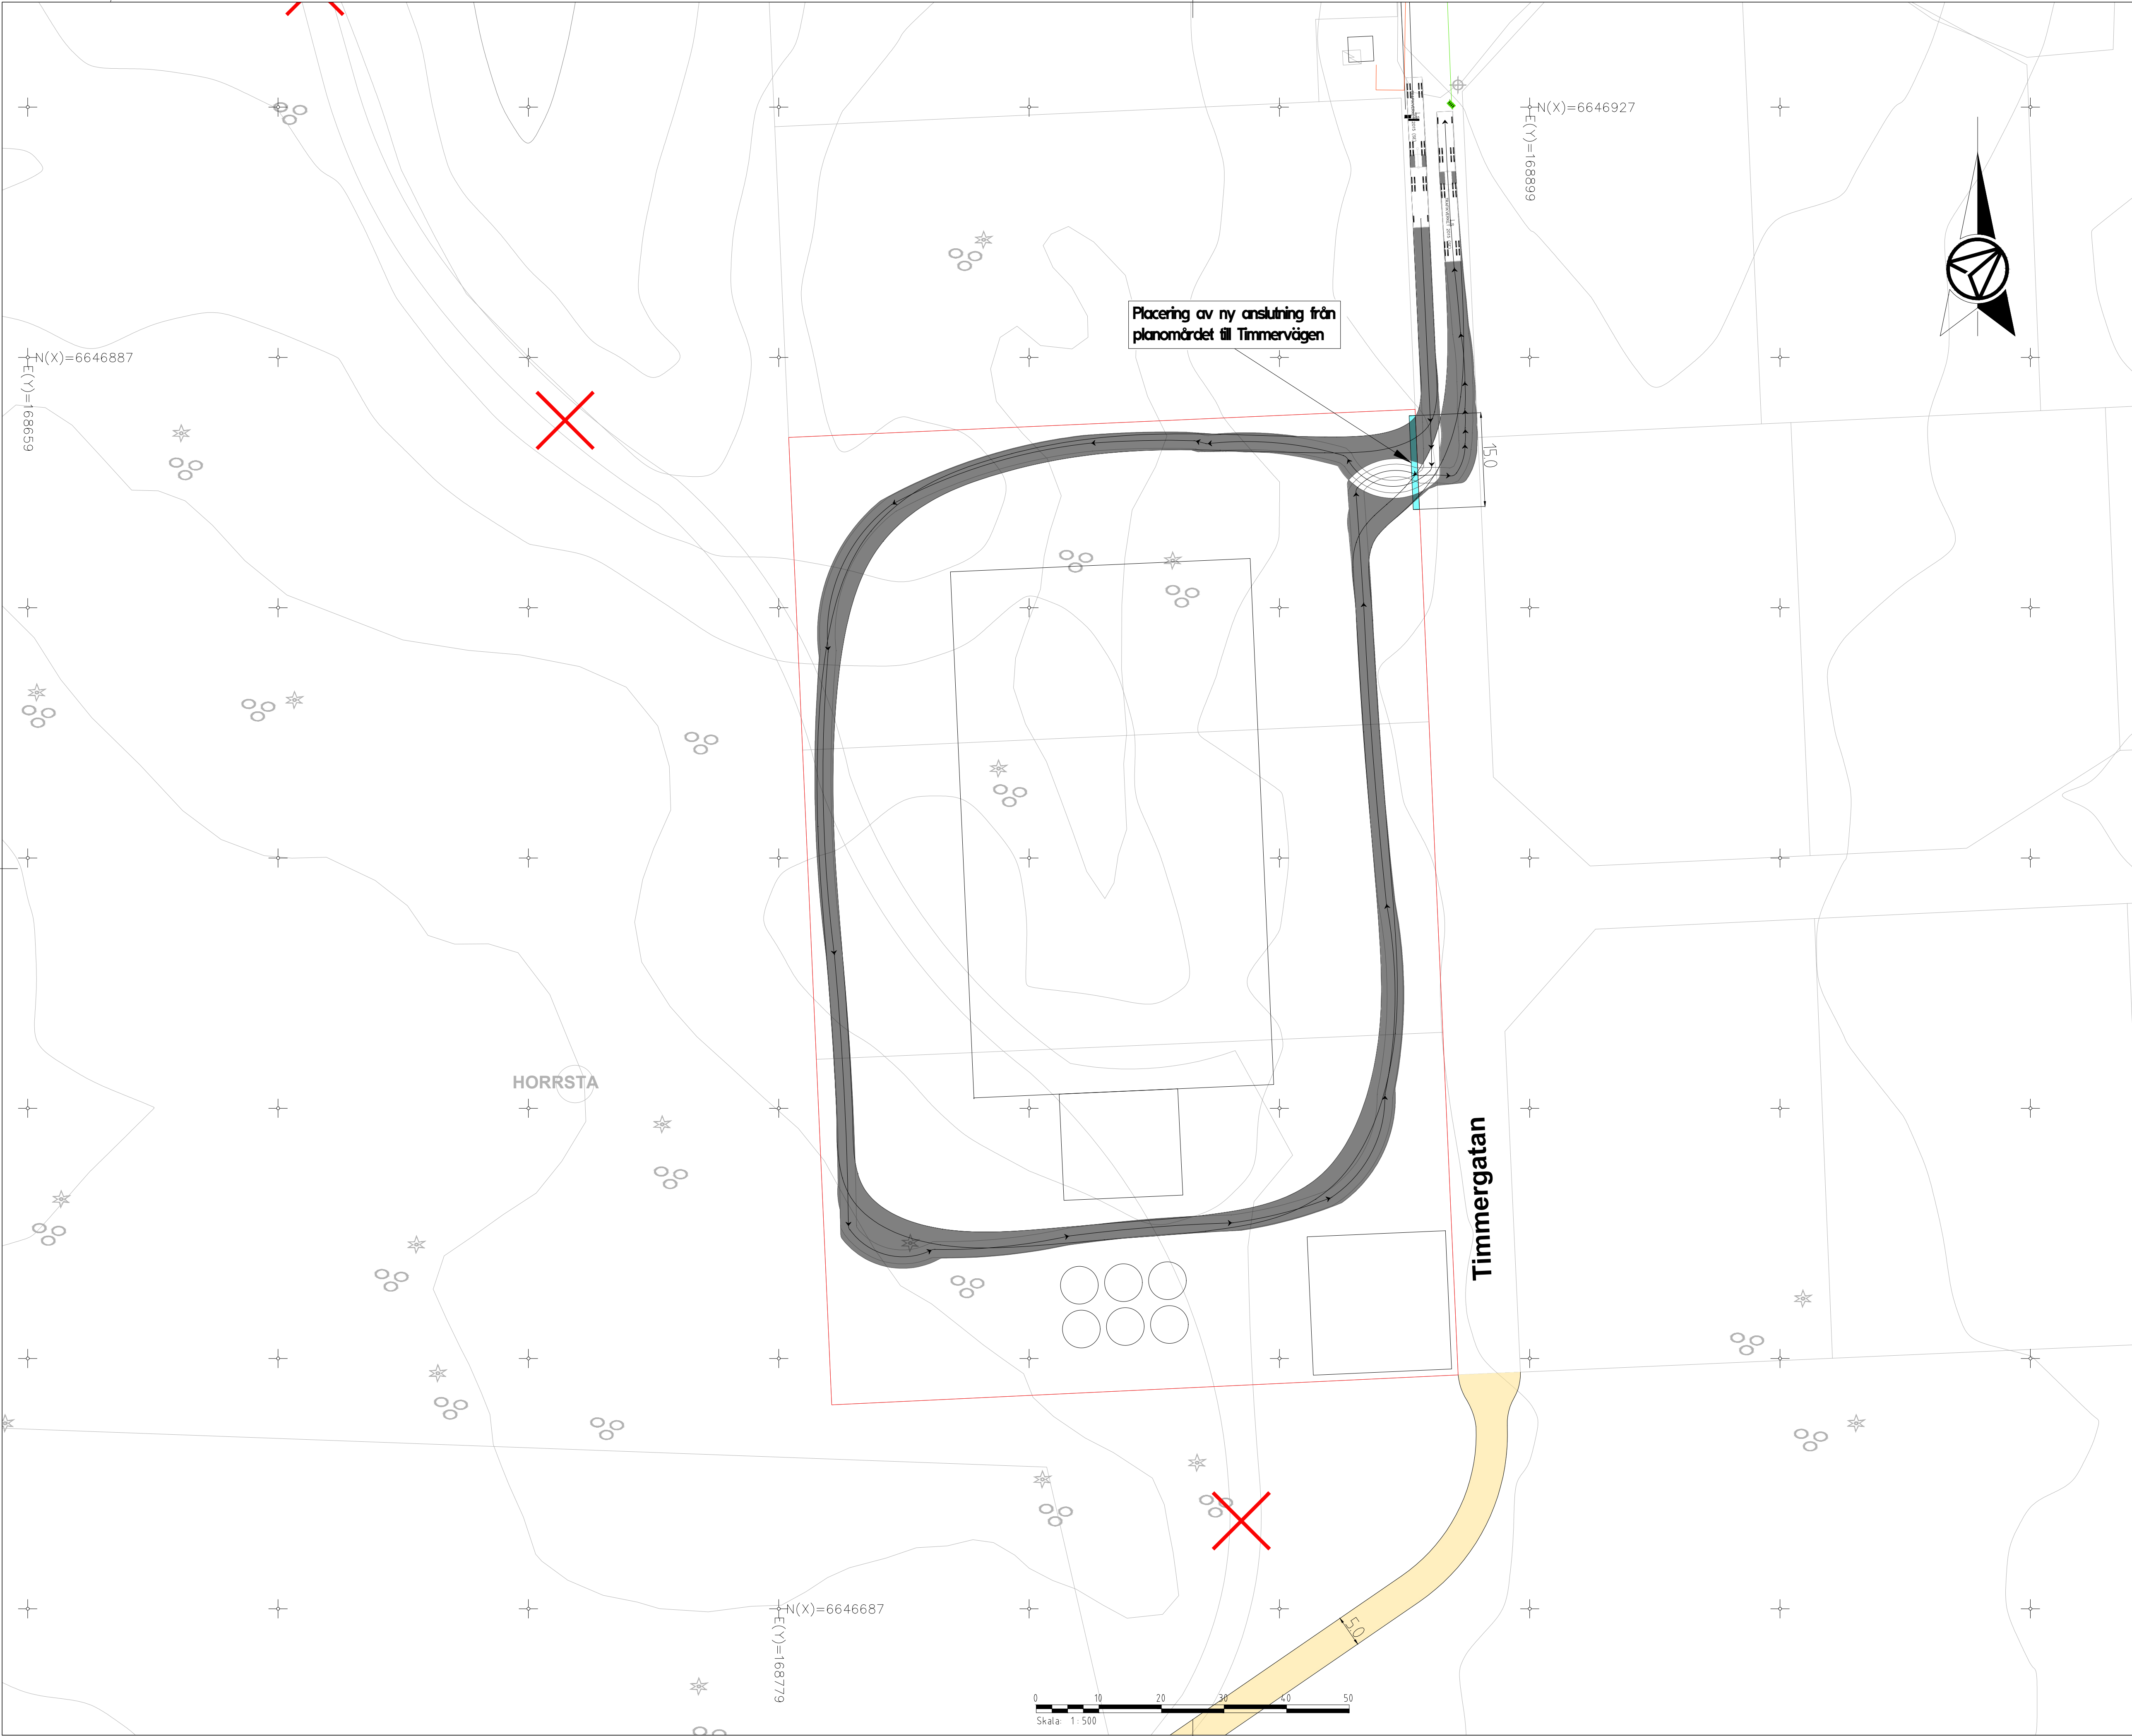


Placering av ny anslutning från
planområdet till Timmervägen


Timmergatan

TECKENFÖRKLARING

- PLANOMRÅDESGRÄNS
- NY ANSLUTNING

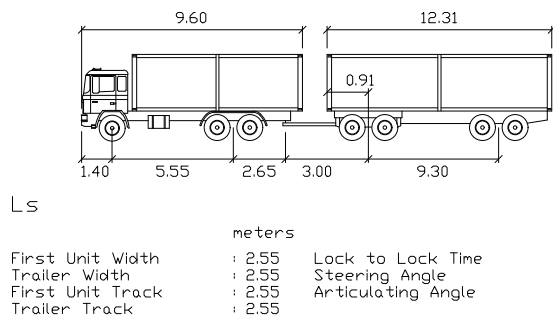

ORIENTERINGSFIGUR
SKALA 1:2500
Koordinatsystem:
SWEREF 99 18 00
Höjdsystem:
RH2000

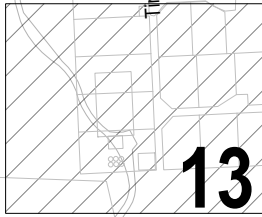

BET	ANT	ÄNDRINGEN ÄYSER	SIGN	DATUM
HEBY KOMMUN TINGSGATAN 11 744 88 HEBY		 HEBY KOMMUN		
AFRY ÄF-Infrastructure AB Gräfska vägen 2 401 51 Göteborg +46 10 505 00 00 afry.com		 AFRY		
UPPDRAG NR D0207625	RITAD / KONSTRUERAD AV C. KRISTOFFERSSON	GRANSKAD AV E. JOHANSSON		
DATUM 2025-04-04	ANSVARIG C. KRISTOFFERSSON			
TRAFIKUTREDNING HORSTA 4:79 MFL KÖRSPÅR				
PLANRITNING		RITNINGSSÄMMER	REV.	
SKALA 1:500 (A1) 1:1000 (A3)	13			